


Fahrradkellereinfahrt

Claßenstraße

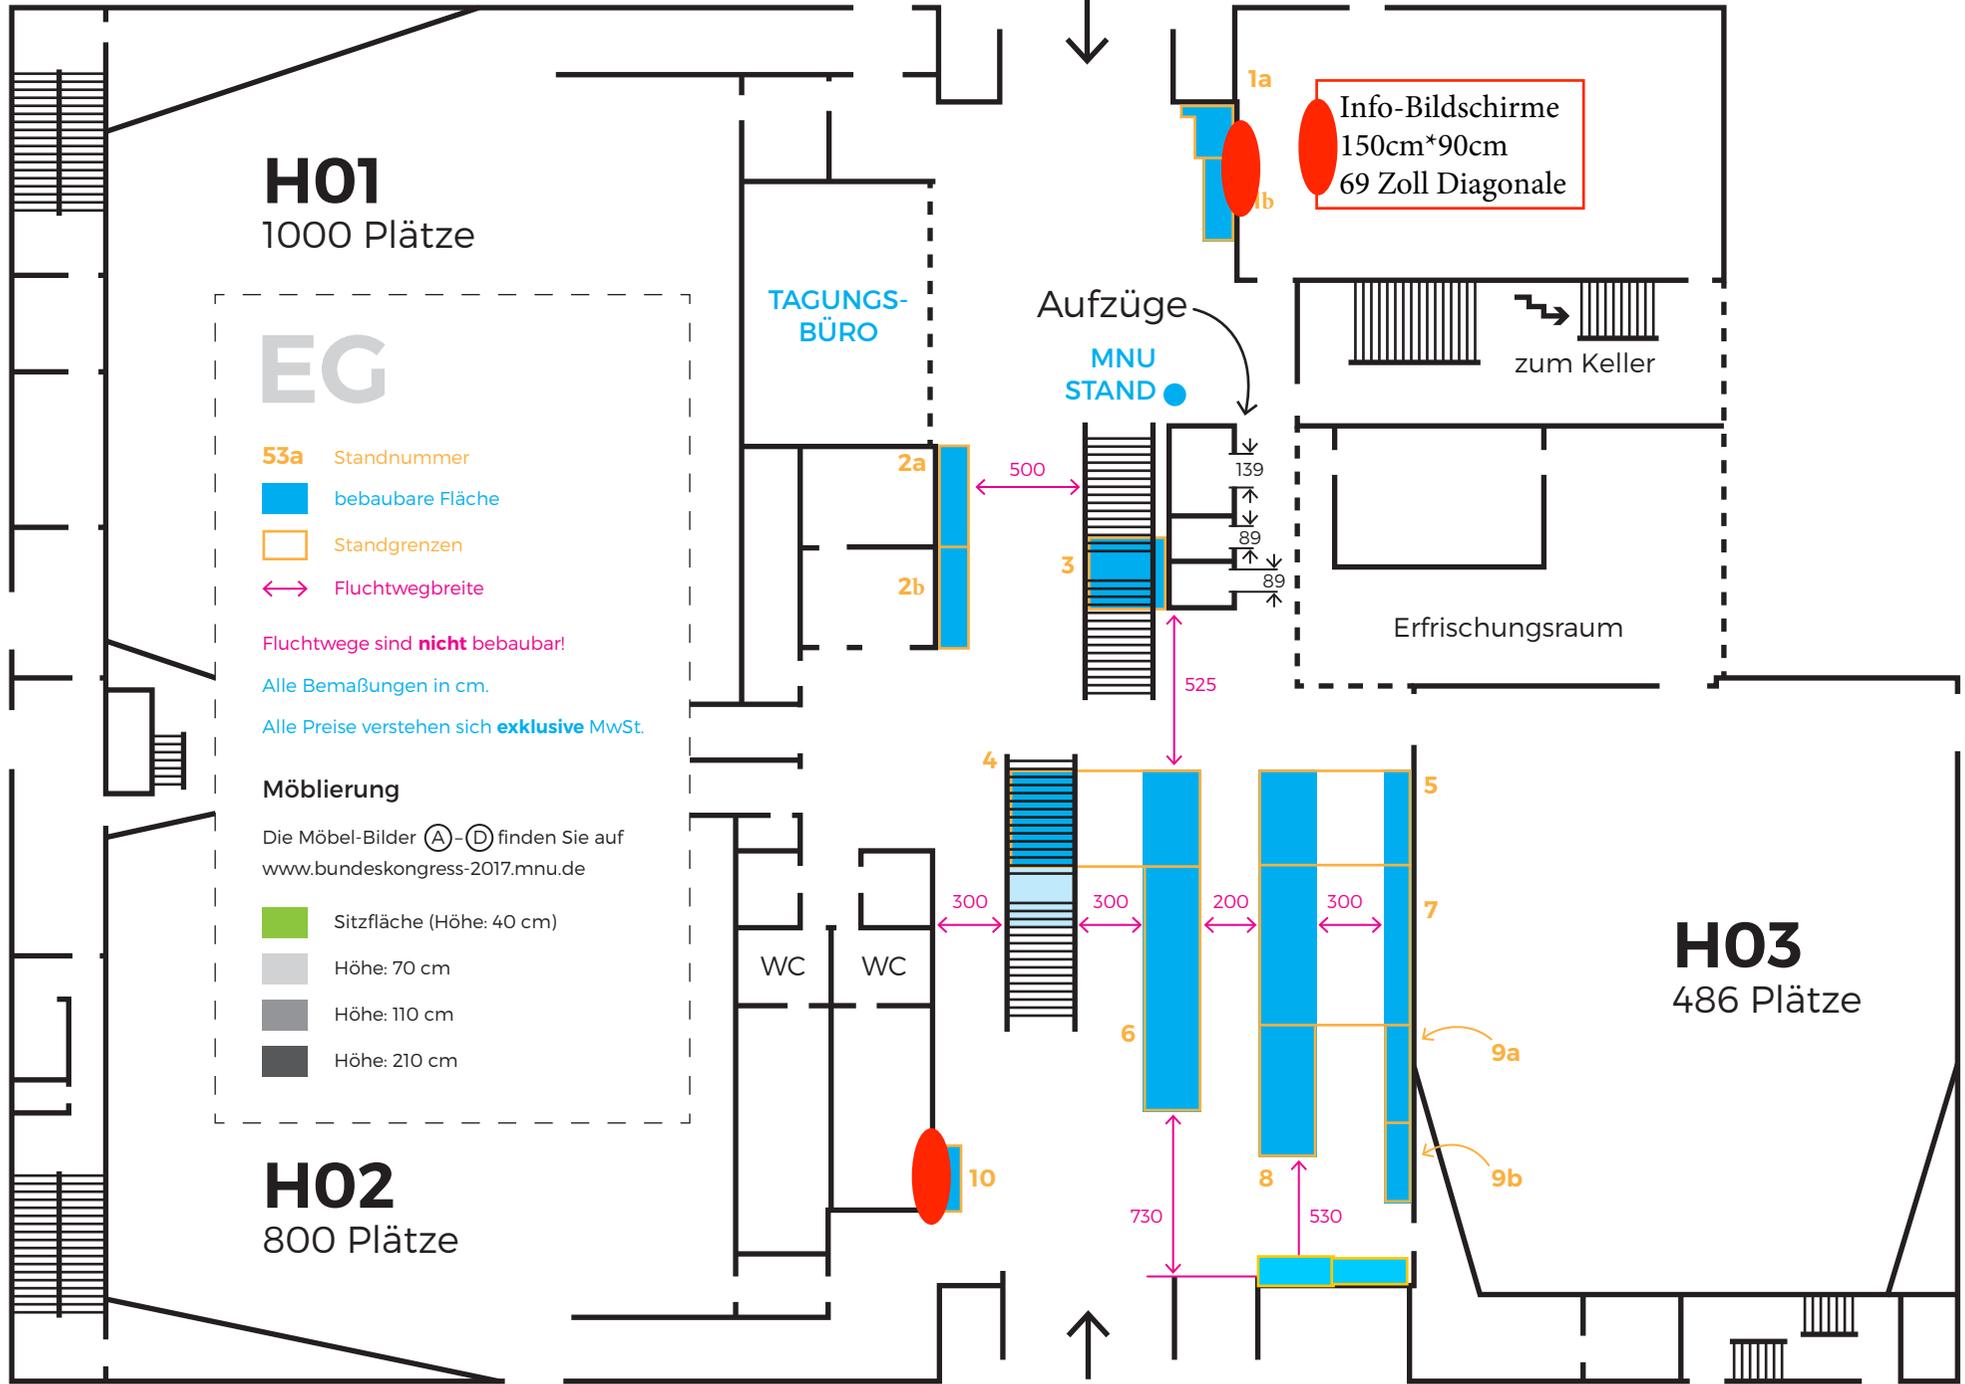

H01

1000 Plätze

EG

53a Standnummer

bebaubare Fläche

Standgrenzen

Fluchtwegbreite

Fluchtwege sind **nicht** bebaubar!

Alle Bemaßungen in cm.

Alle Preise verstehen sich **exklusive** MwSt.

Möblierung

Die Möbel-Bilder (A)-(D) finden Sie auf www.bundeskongress-2017.mnu.de

Sitzfläche (Höhe: 40 cm)

Höhe: 70 cm

Höhe: 110 cm

Höhe: 210 cm

TAGUNGS-BÜRO

Aufzüge

MNU STAND

Info-Bildschirme
150cm*90cm
69 Zoll Diagonale

zum Keller

Erfrischungsraum

WC

WC


H03

486 Plätze

H02

800 Plätze

Geschwister-Scholl-Straße

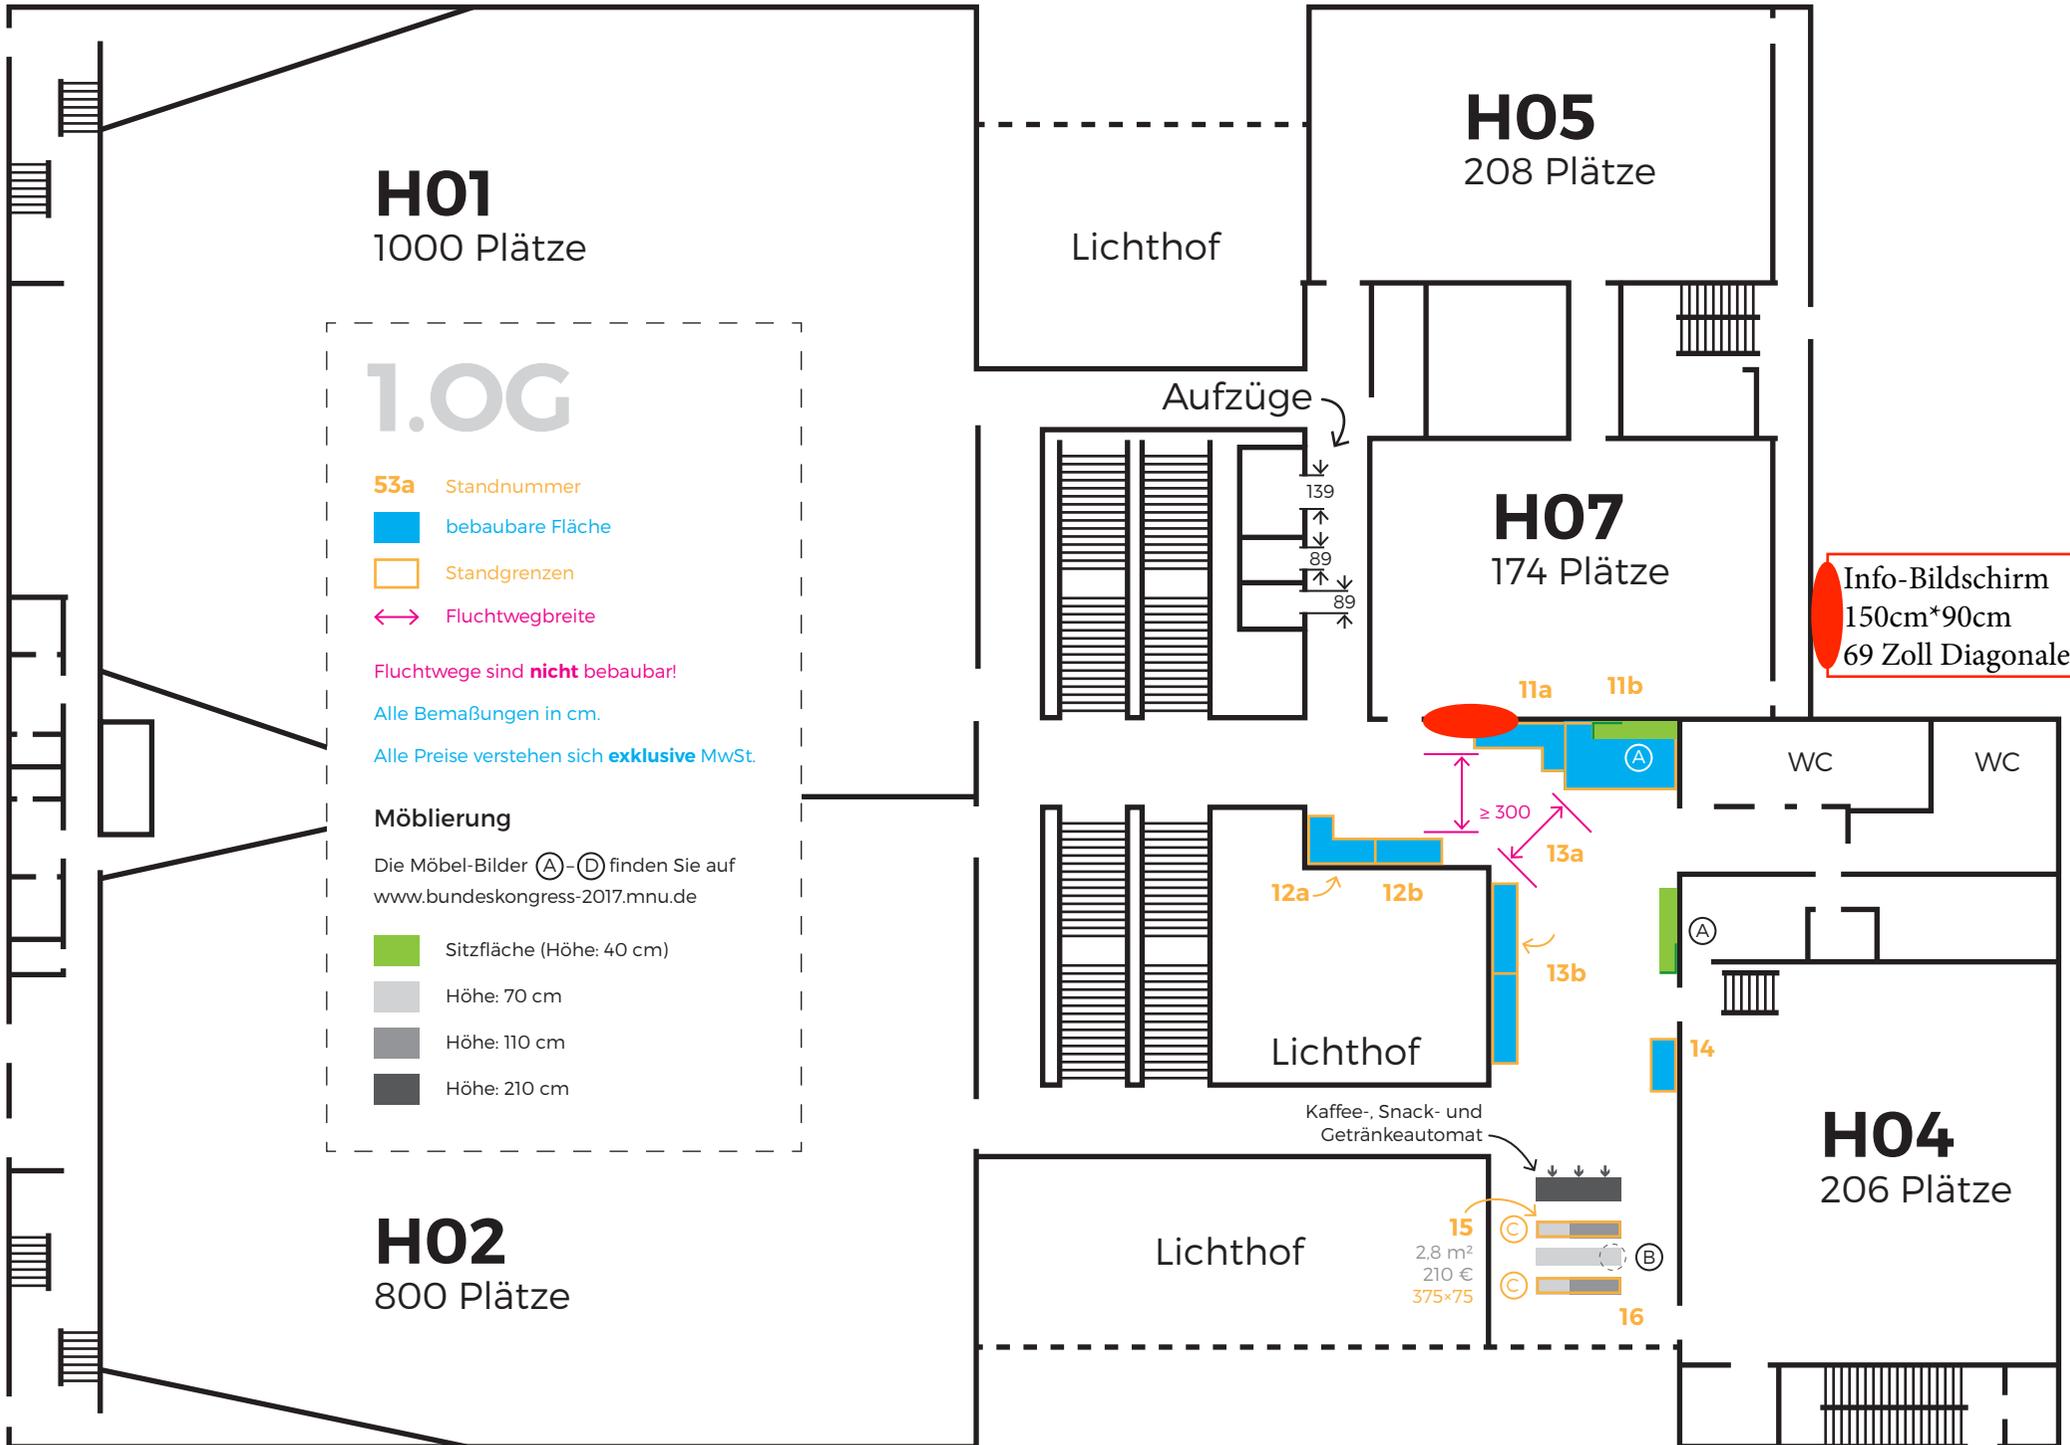

H01
1000 Plätze

H05
208 Plätze

1.OG

- 53a** Standnummer
- bebaubare Fläche
- Standgrenzen
- Fluchtwegbreite

Fluchtwege sind **nicht** bebaubar!

Alle Bemaßungen in cm.

Alle Preise verstehen sich **exklusive** MwSt.

Möblierung

Die Möbel-Bilder (A)-(D) finden Sie auf www.bundeskongress-2017.mnu.de

- Sitzfläche (Höhe: 40 cm)
- Höhe: 70 cm
- Höhe: 110 cm
- Höhe: 210 cm

H02
800 Plätze

Lichthof

Aufzüge

H07
174 Plätze

Info-Bildschirm
150cm*90cm
69 Zoll Diagonale

11a 11b

WC

WC

≥ 300

12a 12b

13a 13b

14

Lichthof

H04
206 Plätze

Kaffee-, Snack- und
Getränkeautomat

Lichthof

15
2,8 m²
210 €
375x75

16

2.OG

- 53a** Standnummer
- bebaubare Fläche
- Standgrenzen
- Fluchtwegbreite

Fluchtwege sind **nicht** bebaubar!
 Alle Bemaßungen in cm.
 Alle Preise verstehen sich **exklusive** MwSt.

Möbliering

Die Möbel-Bilder (A)–(D) finden Sie auf www.bundeskongress-2017.mnu.de

- Sitzfläche (Höhe: 40 cm)
- Höhe: 70 cm
- Höhe: 110 cm
- Höhe: 210 cm

