

# 2.OG


- 53a** Standnummer
- bebaubare Fläche
- Standgrenzen
- Fluchtwegbreite

Fluchtwege sind **nicht** bebaubar!  
 Alle Bemaßungen in cm.  
 Alle Preise verstehen sich **exklusive** MwSt.

## Möbliering

Die Möbel-Bilder (A)–(D) finden Sie auf [www.bundeskongress-2017.mnu.de](http://www.bundeskongress-2017.mnu.de)

- Sitzfläche (Höhe: 40 cm)
- Höhe: 70 cm
- Höhe: 110 cm
- Höhe: 210 cm

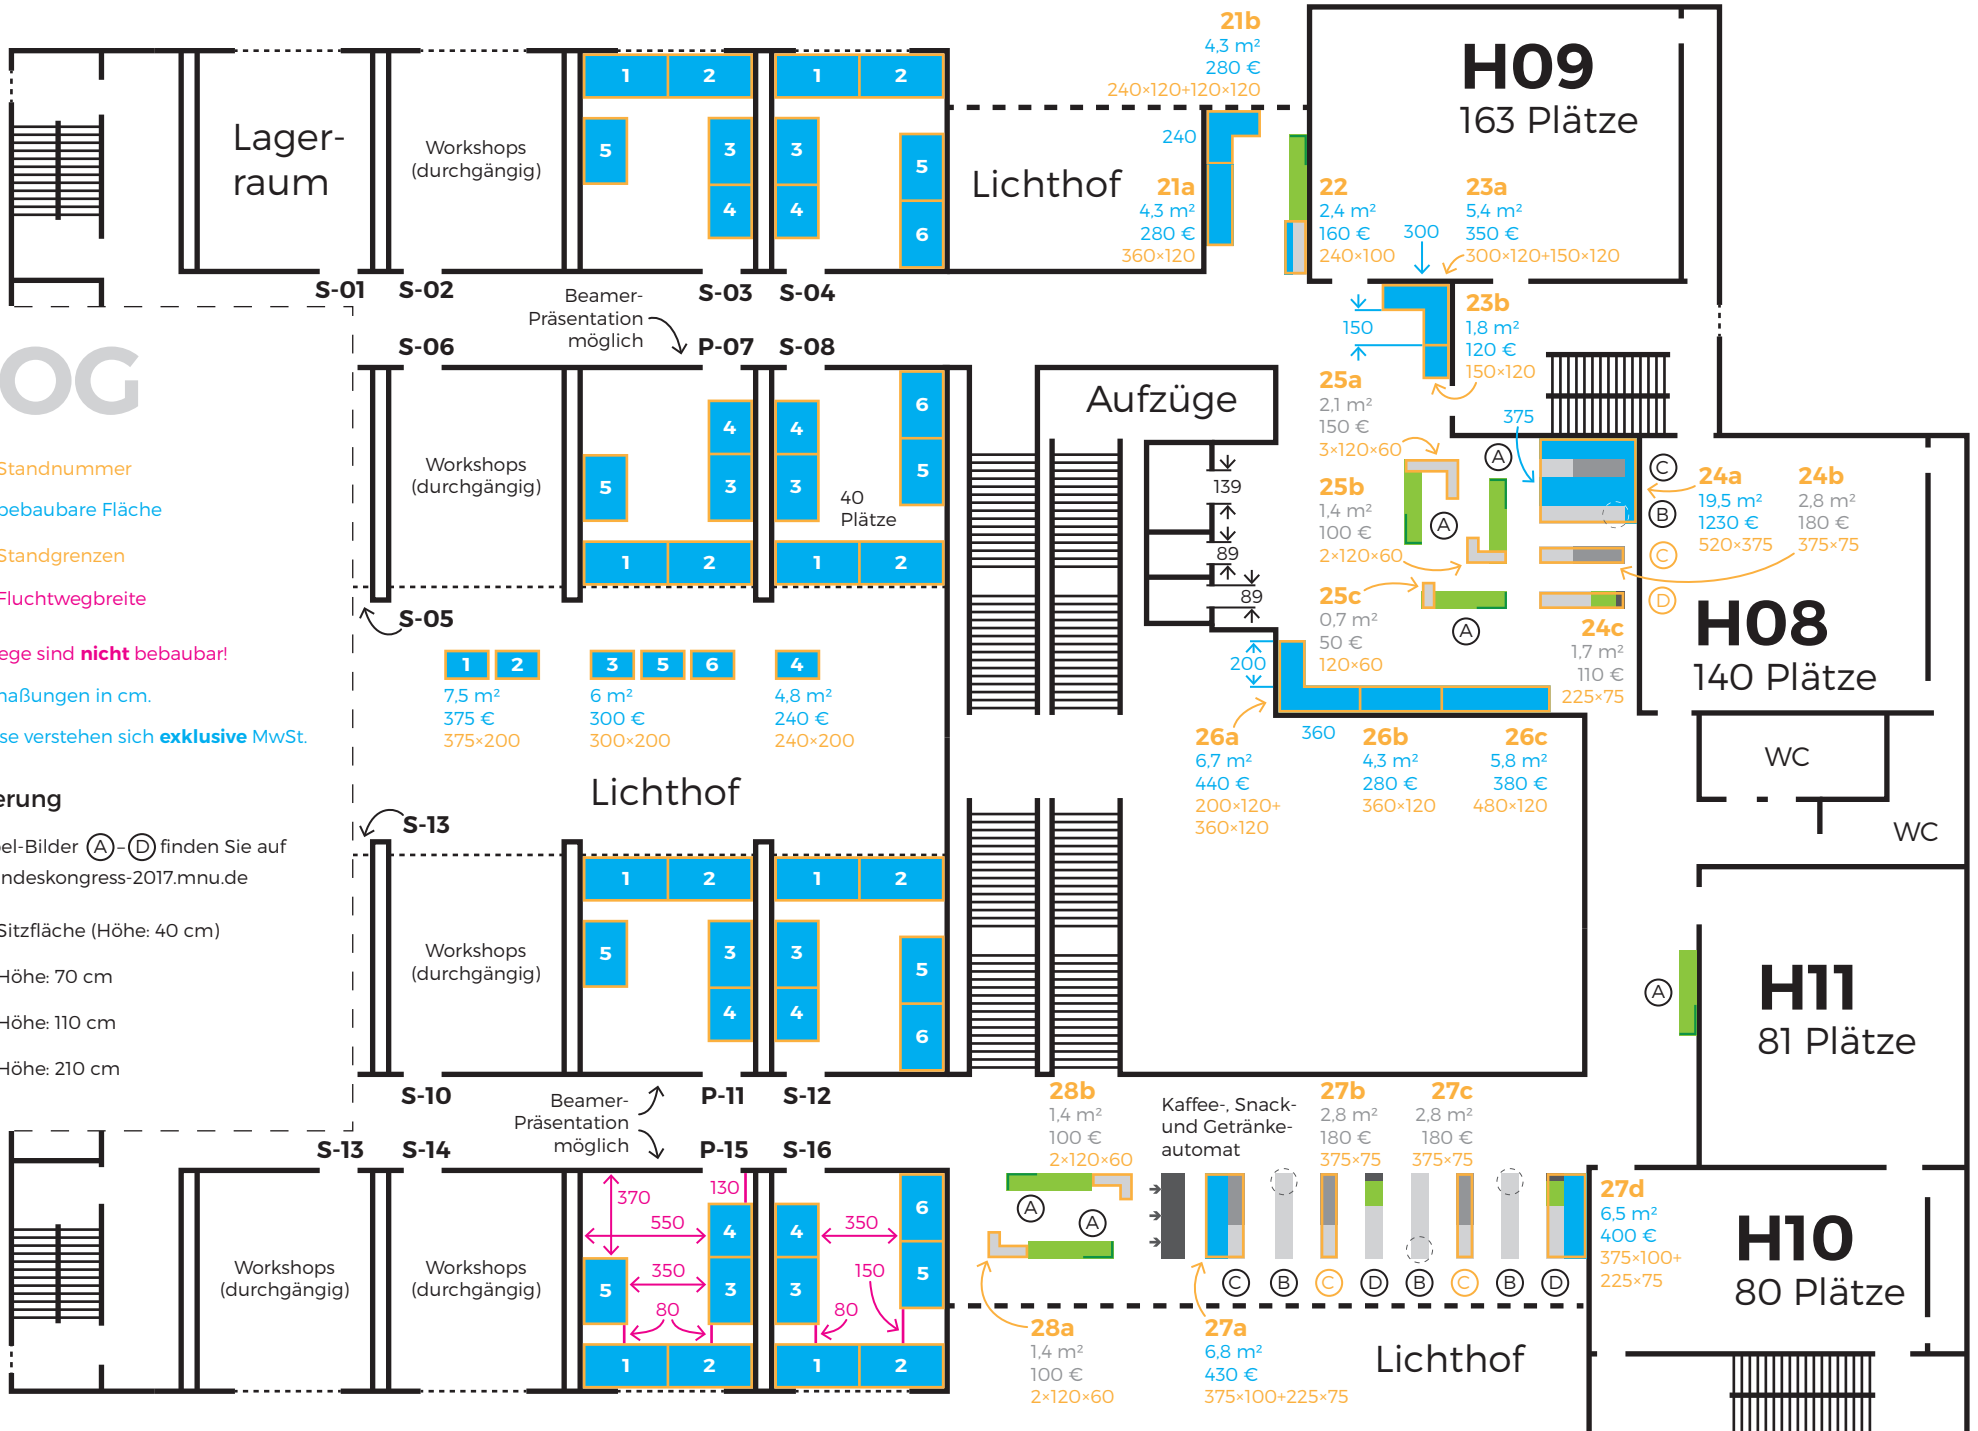

Lager-  
raum

Workshops  
(durchgängig)

Lichthof

**H09**  
163 Plätze

**21b**  
4,3 m<sup>2</sup>  
280 €  
240×120+120×120

**22**  
2,4 m<sup>2</sup>  
160 €  
240×100

**23a**  
5,4 m<sup>2</sup>  
350 €  
300×120+150×120

**23b**  
1,8 m<sup>2</sup>  
120 €  
150×120

**25a**  
2,1 m<sup>2</sup>  
150 €  
3×120×60

**25b**  
1,4 m<sup>2</sup>  
100 €  
2×120×60

**25c**  
0,7 m<sup>2</sup>  
50 €  
120×60

**24a**  
19,5 m<sup>2</sup>  
1230 €  
520×375

**24b**  
2,8 m<sup>2</sup>  
180 €  
375×75

**24c**  
1,7 m<sup>2</sup>  
110 €  
225×75

**H08**  
140 Plätze

WC

WC

**H11**  
81 Plätze

**H10**  
80 Plätze

**28b**  
1,4 m<sup>2</sup>  
100 €  
2×120×60

Kaffee-, Snack-  
und Getränke-  
automat

**27b**  
2,8 m<sup>2</sup>  
180 €  
375×75

**27c**  
2,8 m<sup>2</sup>  
180 €  
375×75

**27d**  
6,5 m<sup>2</sup>  
400 €  
375×100+  
225×75

**28a**  
1,4 m<sup>2</sup>  
100 €  
2×120×60

**27a**  
6,8 m<sup>2</sup>  
430 €  
375×100+225×75

Lichthof

S-01

S-02

S-03

S-04

S-06

P-07

S-08

S-05

**1**  
7,5 m<sup>2</sup>  
375 €  
375×200

**3**  
6 m<sup>2</sup>  
300 €  
300×200

**5**  
6 m<sup>2</sup>  
300 €  
300×200

**6**  
4,8 m<sup>2</sup>  
240 €  
240×200

S-13

Workshops  
(durchgängig)

Lichthof

S-10

P-11

S-12

S-13

S-14

P-15

S-16

Workshops  
(durchgängig)

Workshops  
(durchgängig)

Beamer-  
Präsentation  
möglich

370  
550  
350  
80

130  
350  
150  
80