


Fahrradkellereinfahrt

Claßenstraße

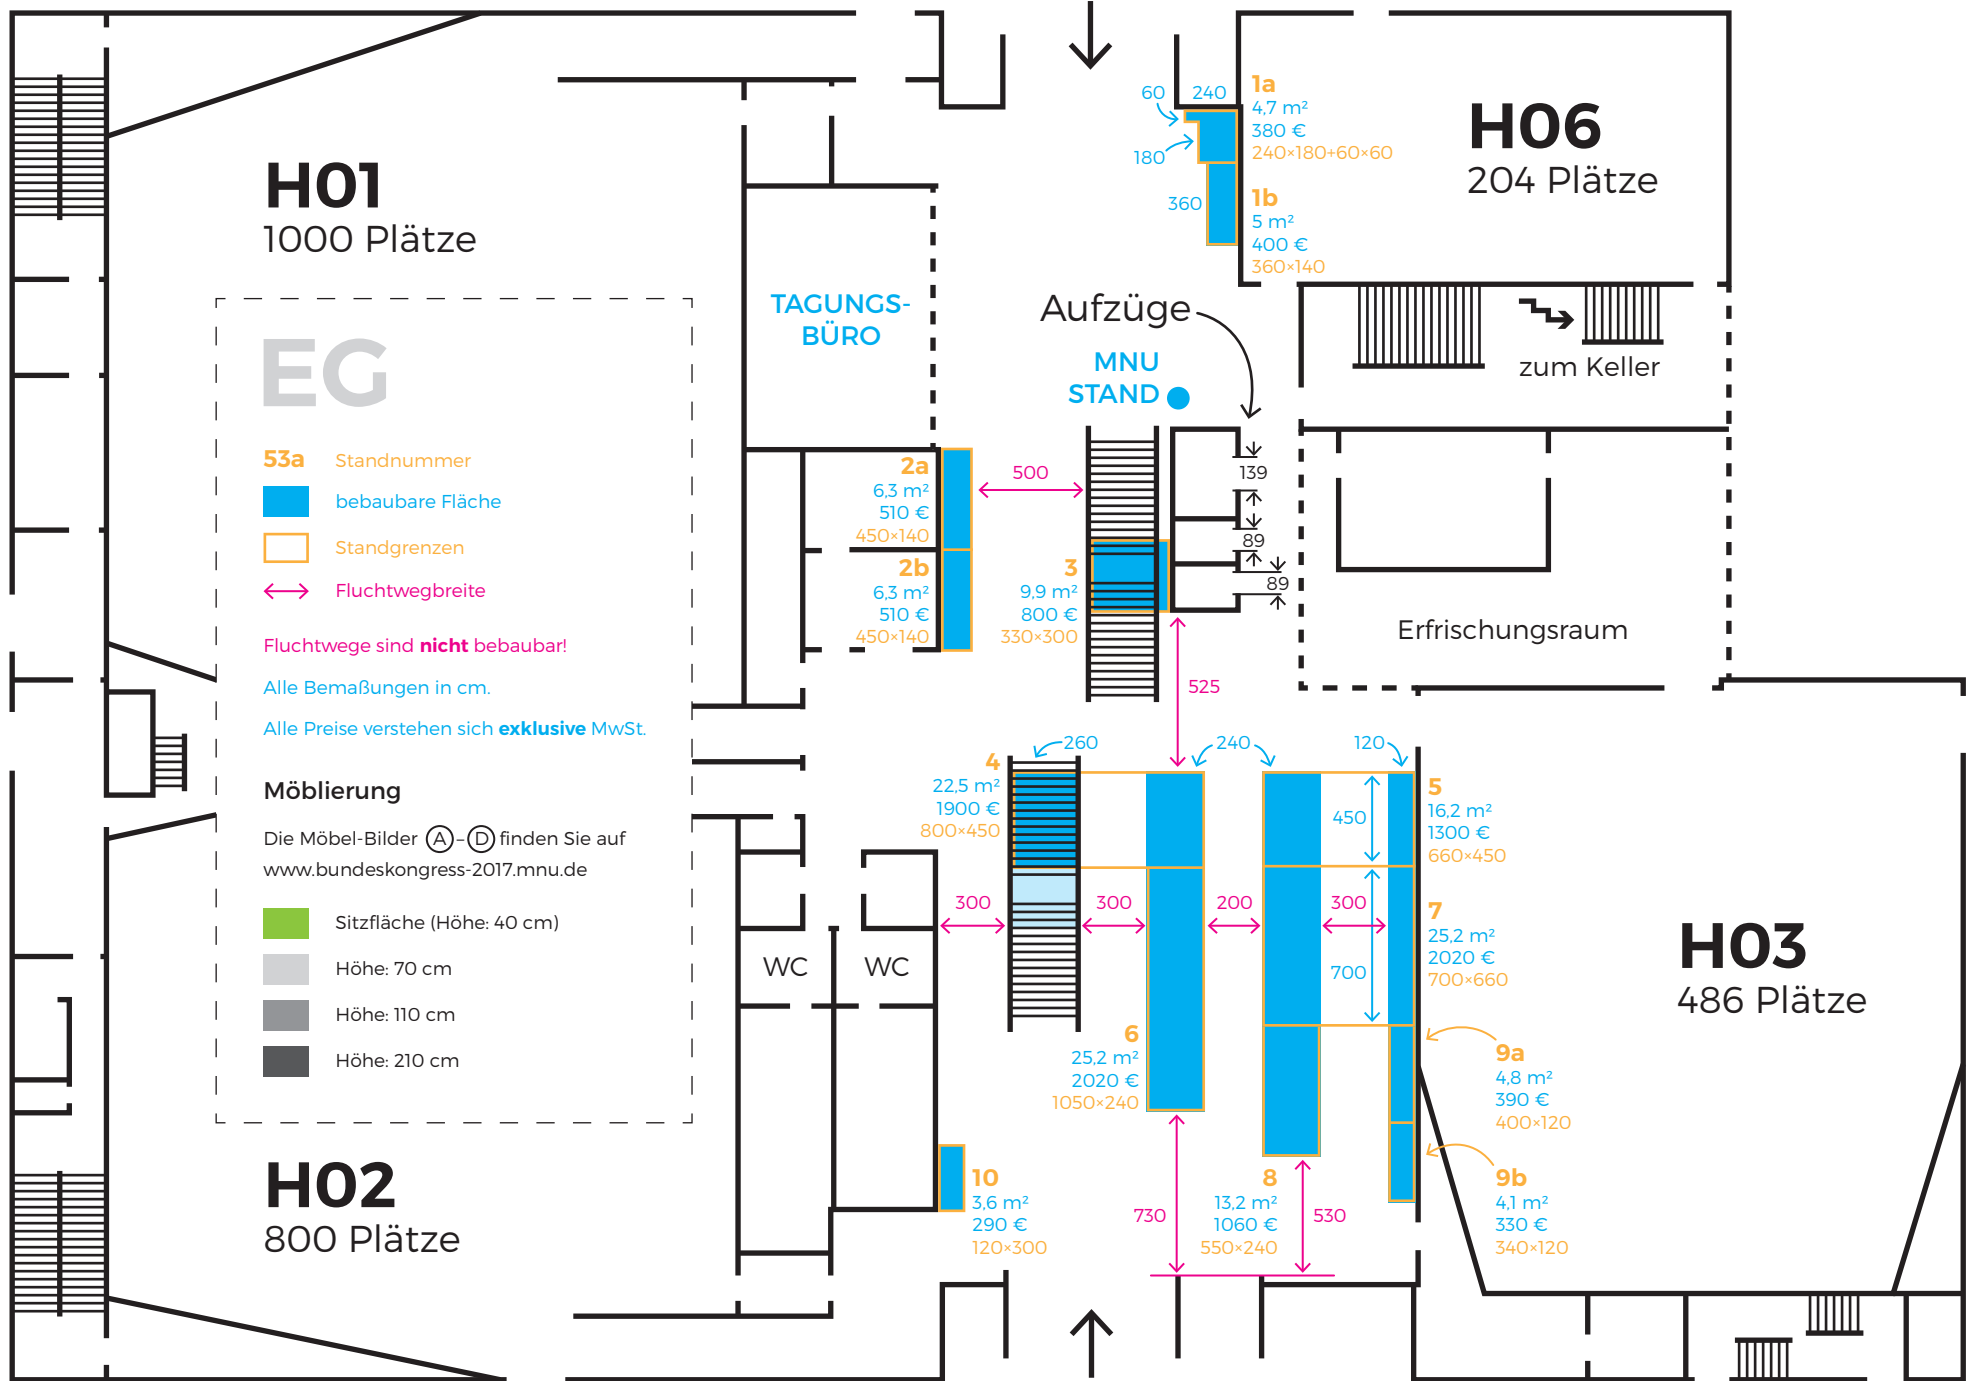

H01

1000 Plätze

EG

53a Standnummer

bebaubare Fläche

Standgrenzen

Fluchtwegbreite

Fluchtwege sind **nicht** bebaubar!

Alle Bemaßungen in cm.

Alle Preise verstehen sich **exklusive** MwSt.

Möblierung

Die Möbel-Bilder (A)-(D) finden Sie auf www.bundeskongress-2017.mnu.de

Sitzfläche (Höhe: 40 cm)

Höhe: 70 cm

Höhe: 110 cm

Höhe: 210 cm

H02

800 Plätze

TAGUNGS-BÜRO

Aufzüge

MNU STAND

H06

204 Plätze

Erfrischungsraum

zum Keller

WC

WC

H03

486 Plätze

Geschwister-Scholl-Straße